
Earthworks Table

Number	Minimum Elevation	Maximum Elevation	Area	Color	Volume (m3)
1	-1.12	-1.00	15.66		0.49
2	-1.00	-0.50	2048.12		291.02
3	-0.50	-0.20	19272.40		2453.81
4	-0.20	0.00	78716.08		10509.02
5	0.00	0.10	35275.05		3052.32
6	0.10	0.50	15478.46		1462.90
7	0.50	1.00	518.59		73.29
8	1.00	1.31	14.90		1.88

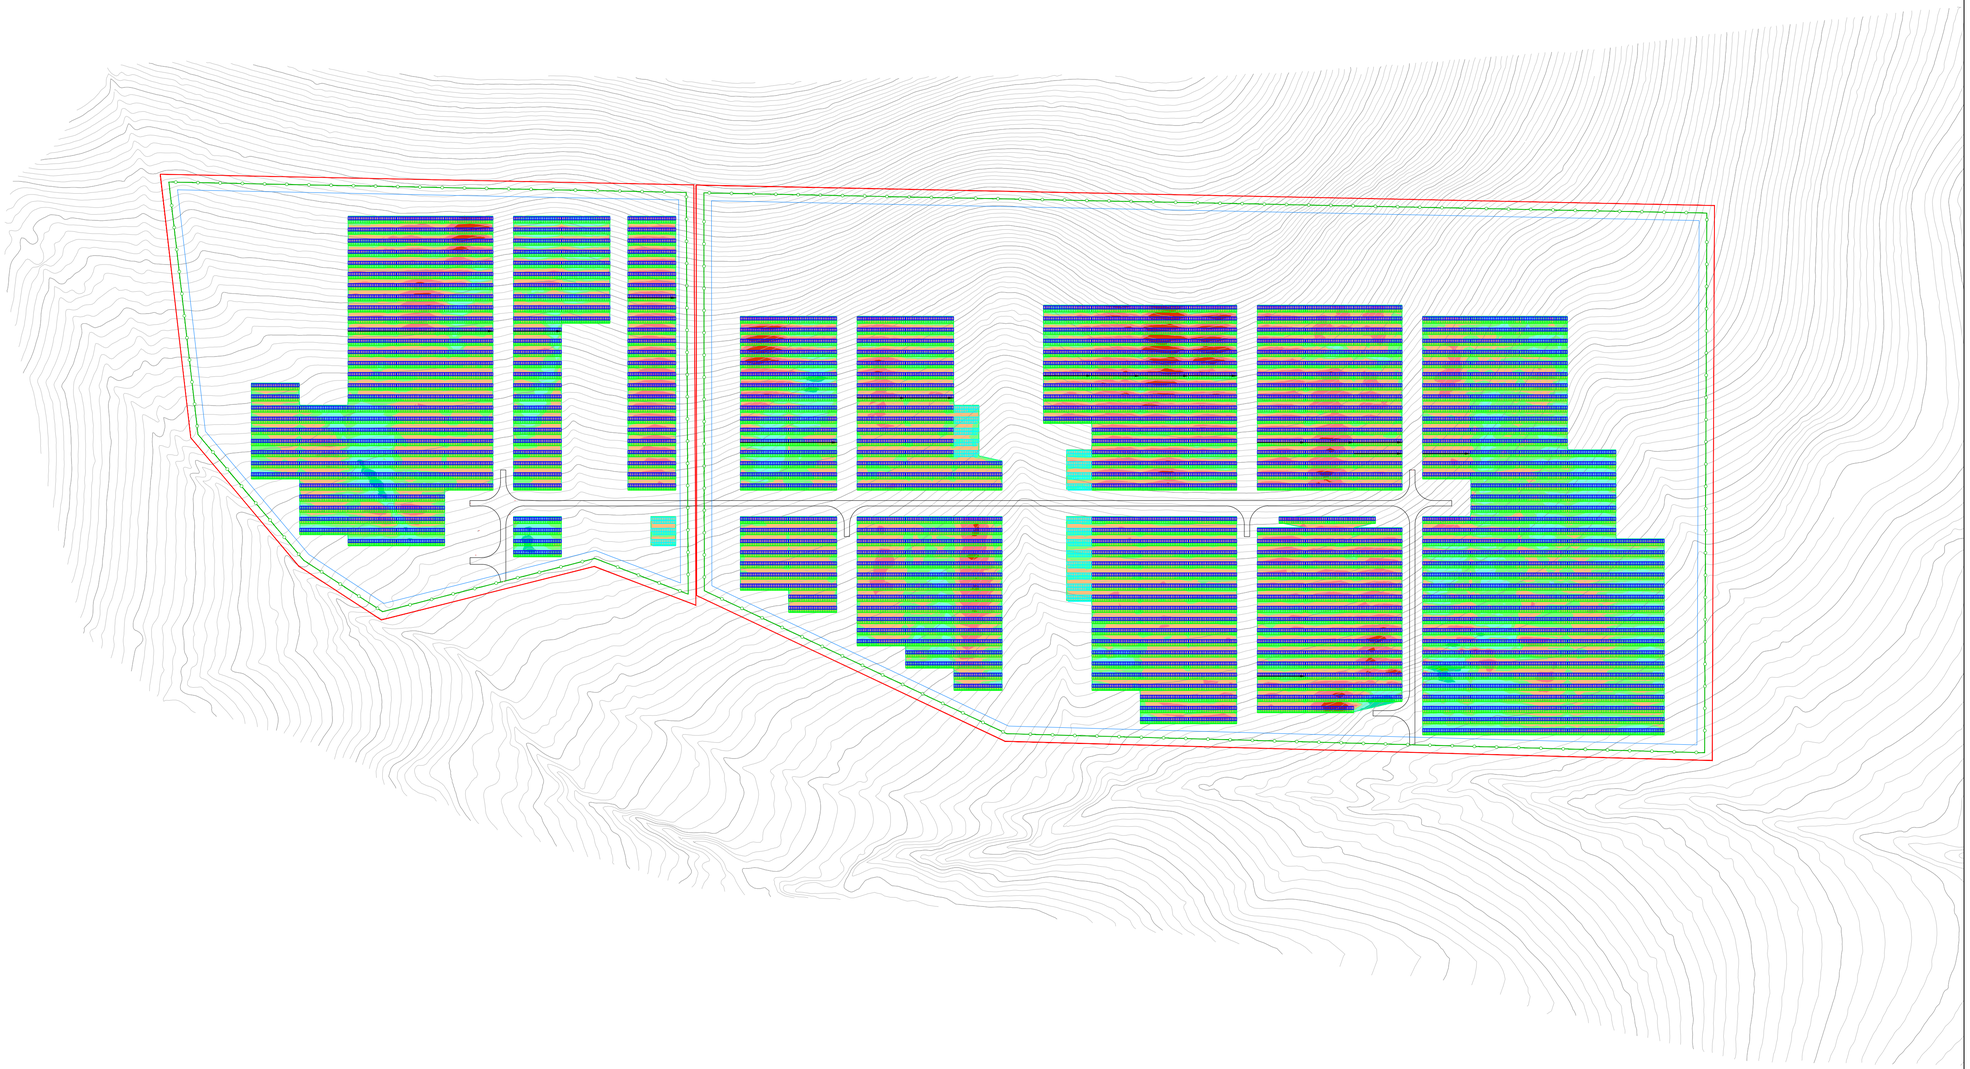

METKA
METKA EGN

T: +44 20 8001 3341
E: info@metka-egn.com
W: www.metka-egn.com

99 White Lion Street
Islington
London N1 9PF

Version	Date	Revised By	Reviewed By	Approved By	Description and Notes
r00	18/11/2021	CPAP	DPAP	FGRA	

Project Name:
Enel EGBH BOP 7,
Kozani, Greece

PRELIMINARY

N

Drawing Name:
Perasma
Preliminary Cut&Fill

Scale:
1: 2000@A1

Drawing Number:
GRC-SID 246-15-2

Date:
18/11/2021

Sheet No:
LAYOUT1