

ΑΣΚΗΣΗ 3.

Δίνεται κάτοψη διαμερίσματος σε κλίμακα 1:50.


Να σχεδιαστούν τα πατώματα ανάλογα με το δωμάτιο και το υλικό επιλογής.

Στην διαφάνεια 2 φαίνονται κάποιες ενδεικτικές διαστάσεις και σχέδια πλακιδίων.

Στο πλαίσιο της άσκησης μπορούν να χρησιμοποιηθούν πέρα από αυτά και άλλα πλακίδια.



Πλακίδια δαπέδου

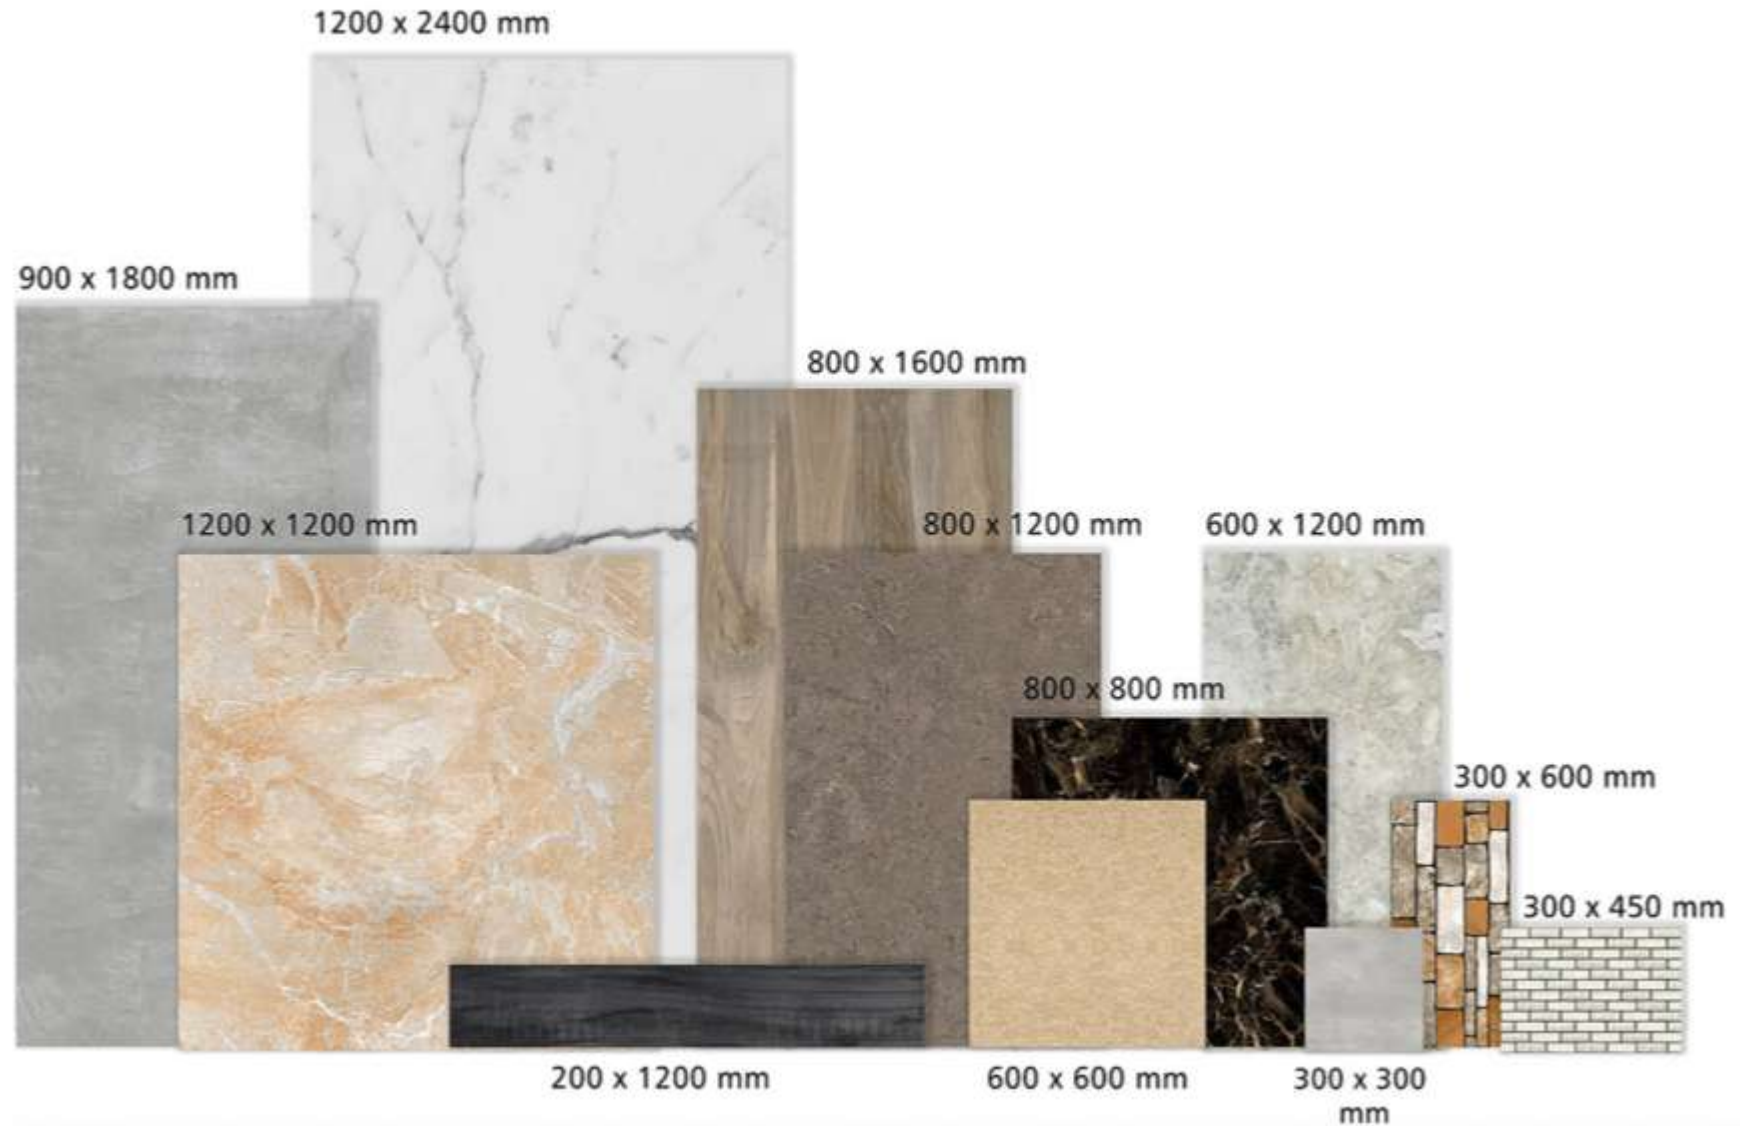

ANTISEISMΙΚΟΣ ΑΡΜΟΣ ΠΑΧ. 10 ΕΚ.

0.2000

0.2500

1.8005

ΑΠΟΘΗΚΗ

1.4962

0.1000

ΔΩΜΑΤΙΟ

ΔΩΜΑΤΙΟ

ΜΠΑΝΙΟ

0.5000

ΔΩΜΑΤΙΟ

1.2500

0.6000

ΛΙΘΡΙΟΣ ΧΩΡΟΣ

.30 = 5.38 m²

ΣΑΛΟΝΙ

ΤΡΑΠΕΖΑΡΙΑ

D1

ΚΟΥΖΙΝΑ

0.2000

ΤΡΑΠΕΖΑΡΙΑ