


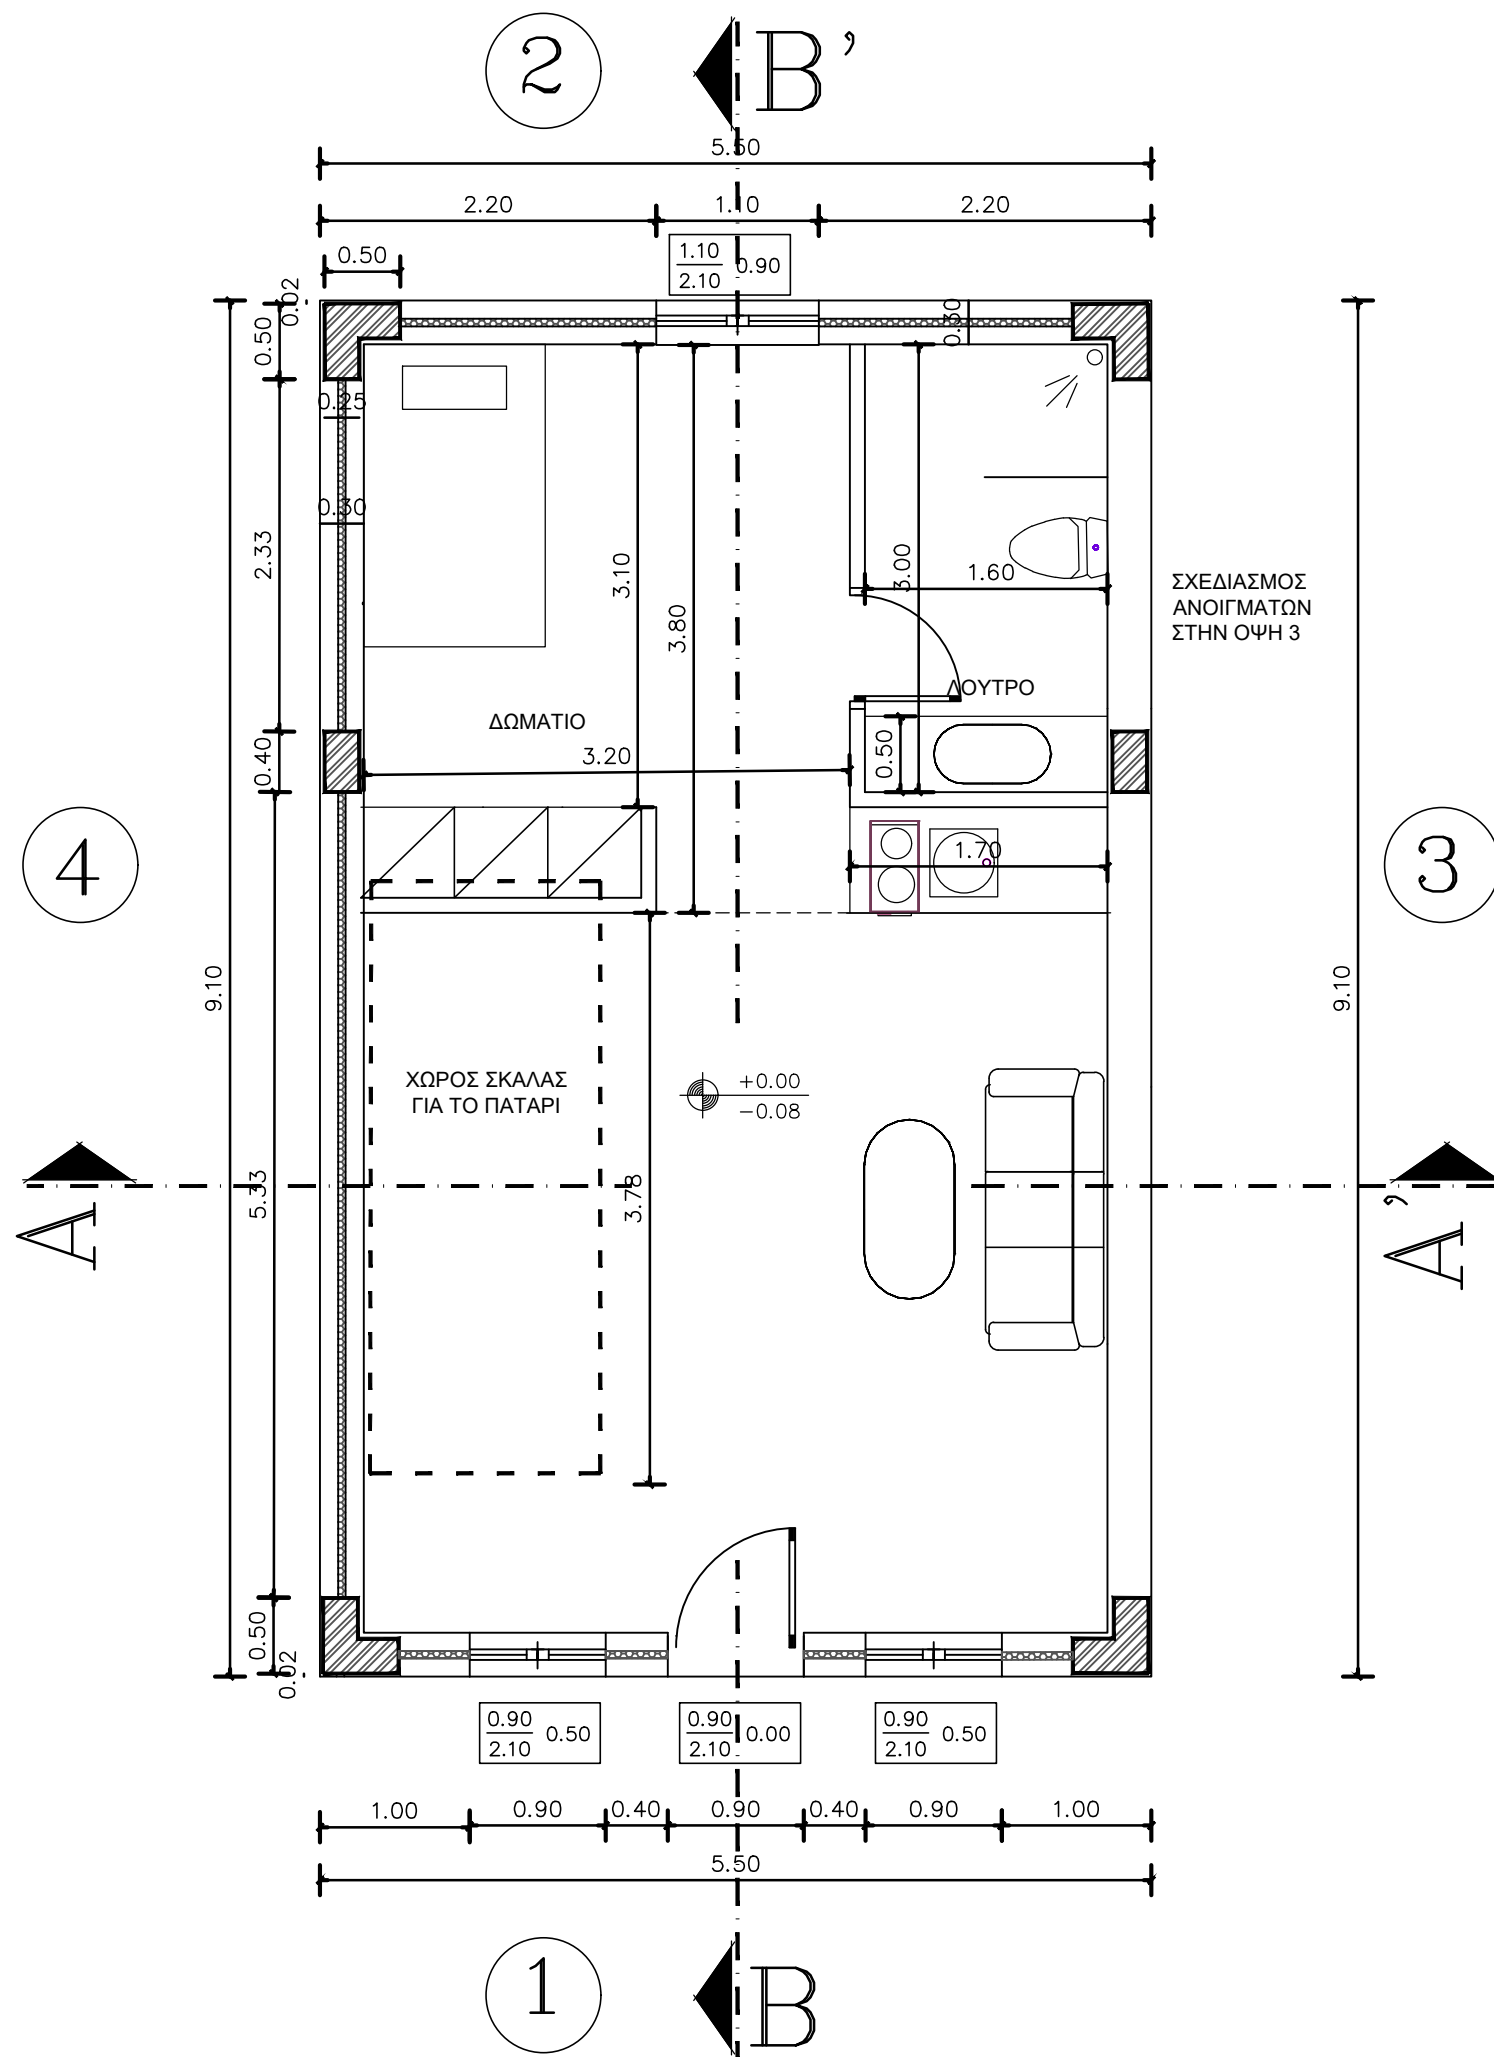

|                                 |                           |
|---------------------------------|---------------------------|
| Άσκηση Οικοδομικής              |                           |
| Διδάσκουσα: Μαρία Κωνσταντόγλου |                           |
| Έργο:                           |                           |
| Μονώροφη κατοικία με πατάρι     |                           |
| ΚΑΤΟΨΗ ΙΣΟΓΕΙΟΥ                 |                           |
| ΚΛΙΜΑΚΑ 1 : 50                  | Αριθμός σχεδίου <b>A2</b> |
| Ομάδα Εργασίας                  |                           |