


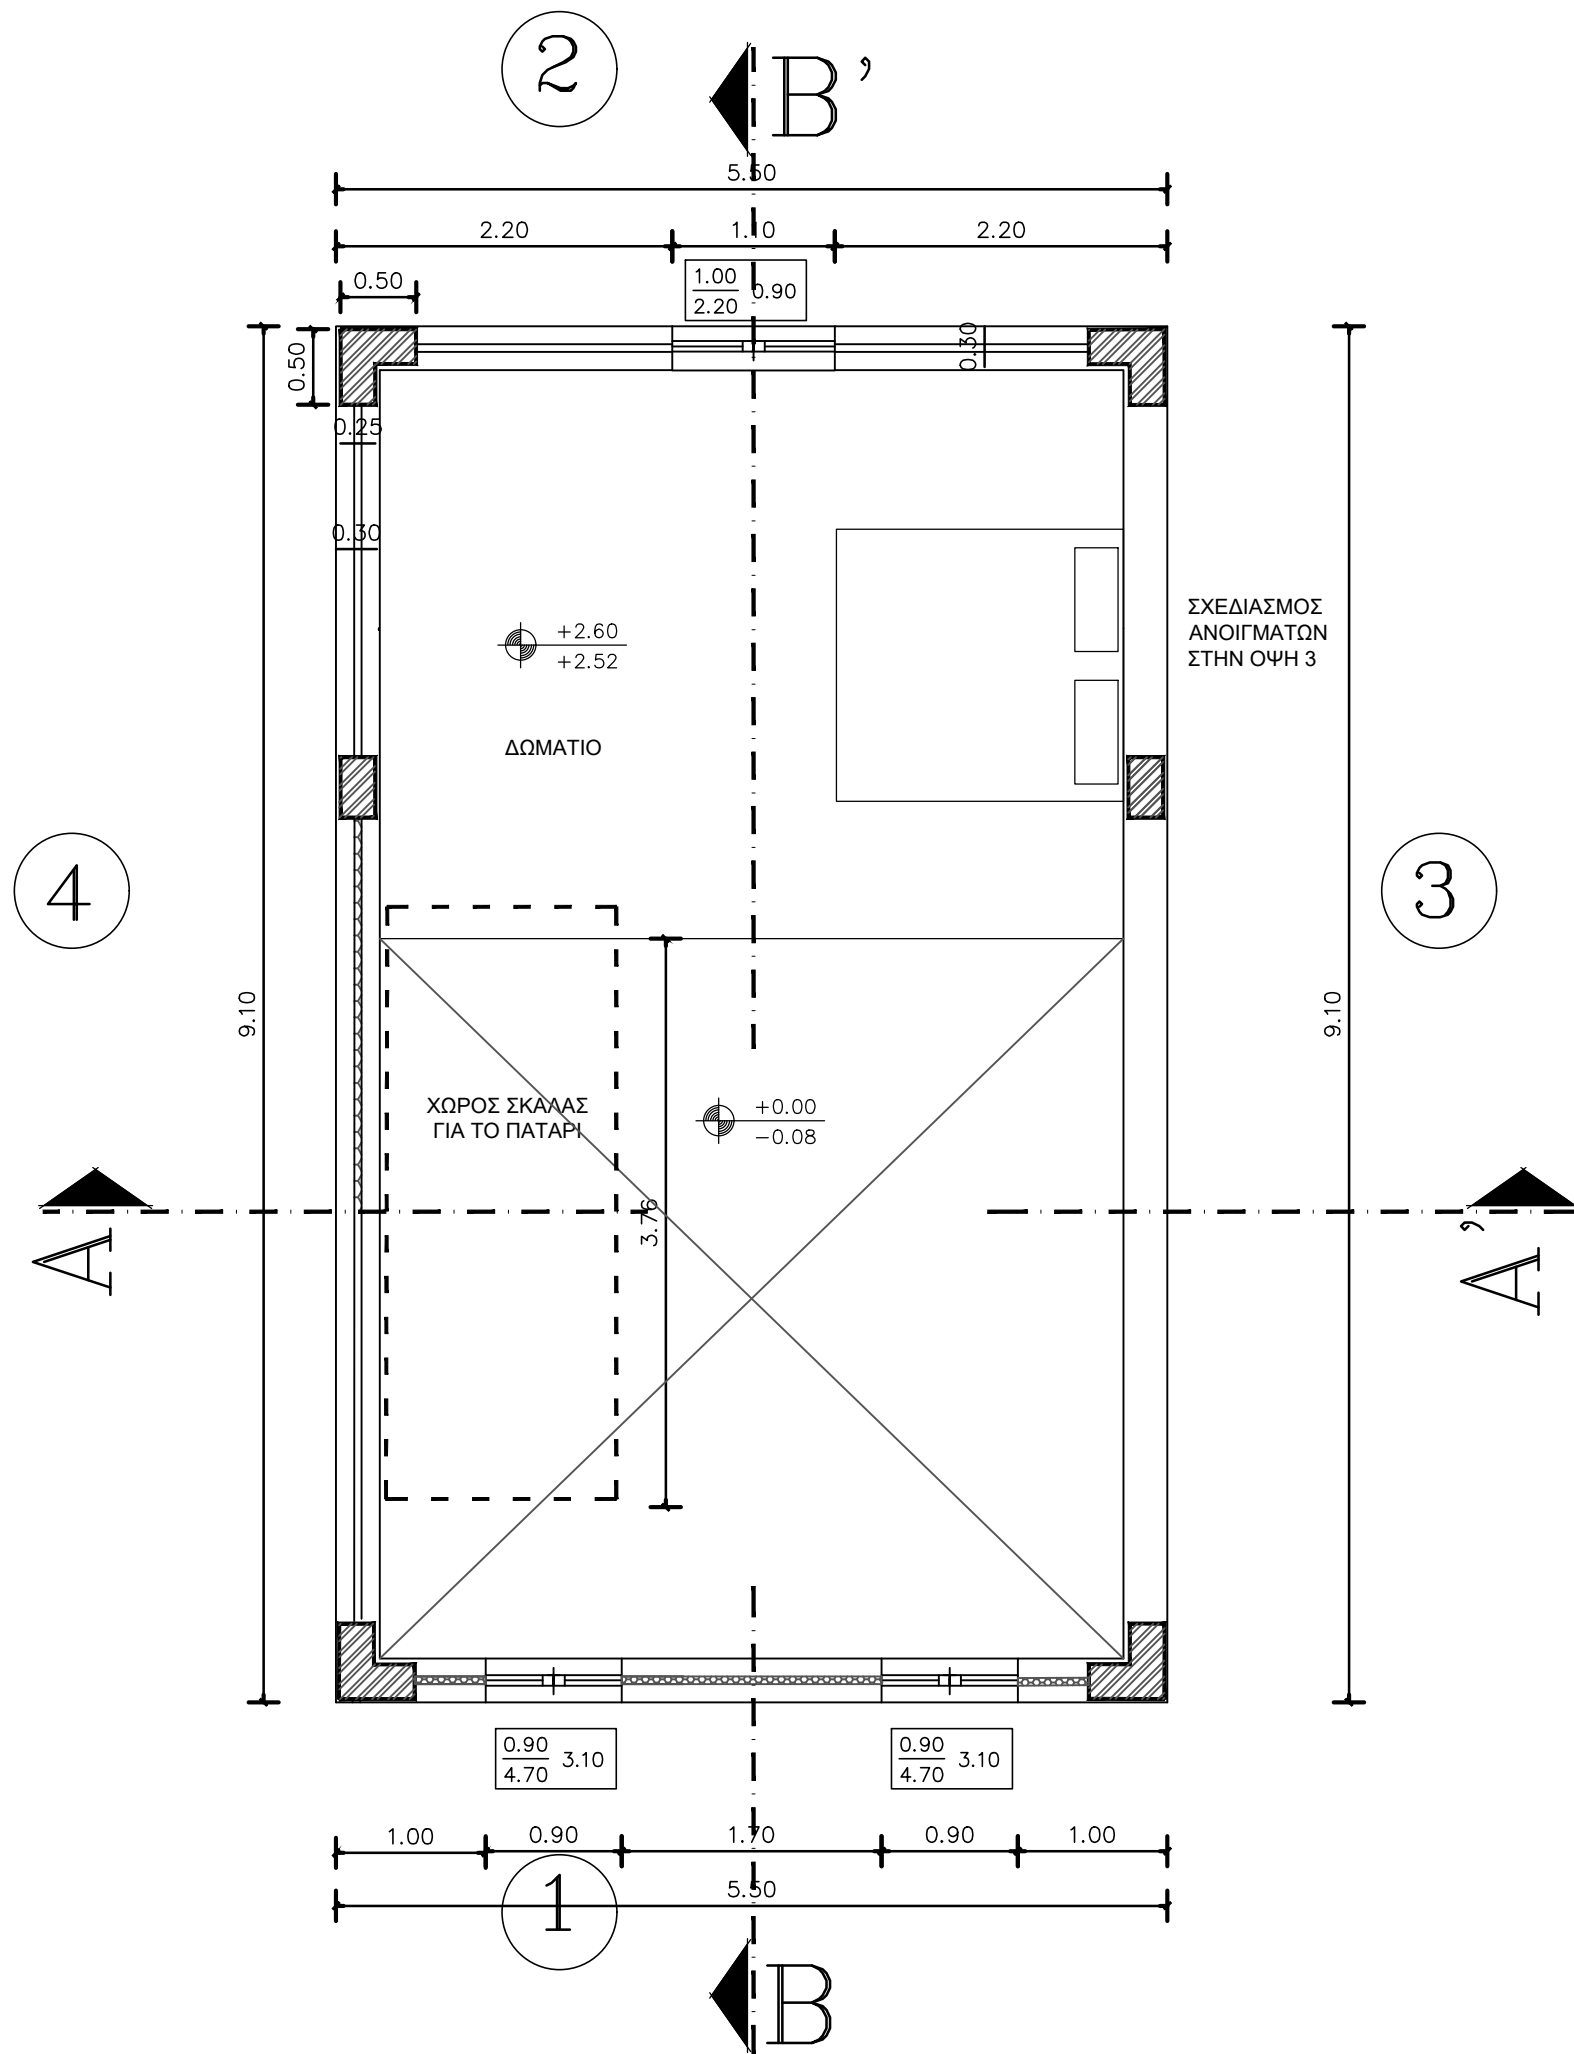

Άσκηση Οικοδομικής	
Διδάσκουσα: Μαρία Κωνσταντόγλου	
Έργο:	
Μονώροφη κατοικία με πατάρι	
ΚΑΤΟΨΗ ΠΑΤΑΡΙΟΥ	
ΚΛΙΜΑΚΑ 1 : 50	Αριθμός σχεδίου A3
Ομάδα Εργασίας	